【Ａ】予備集熱面＋集熱パネルの納まり	Qty.	-

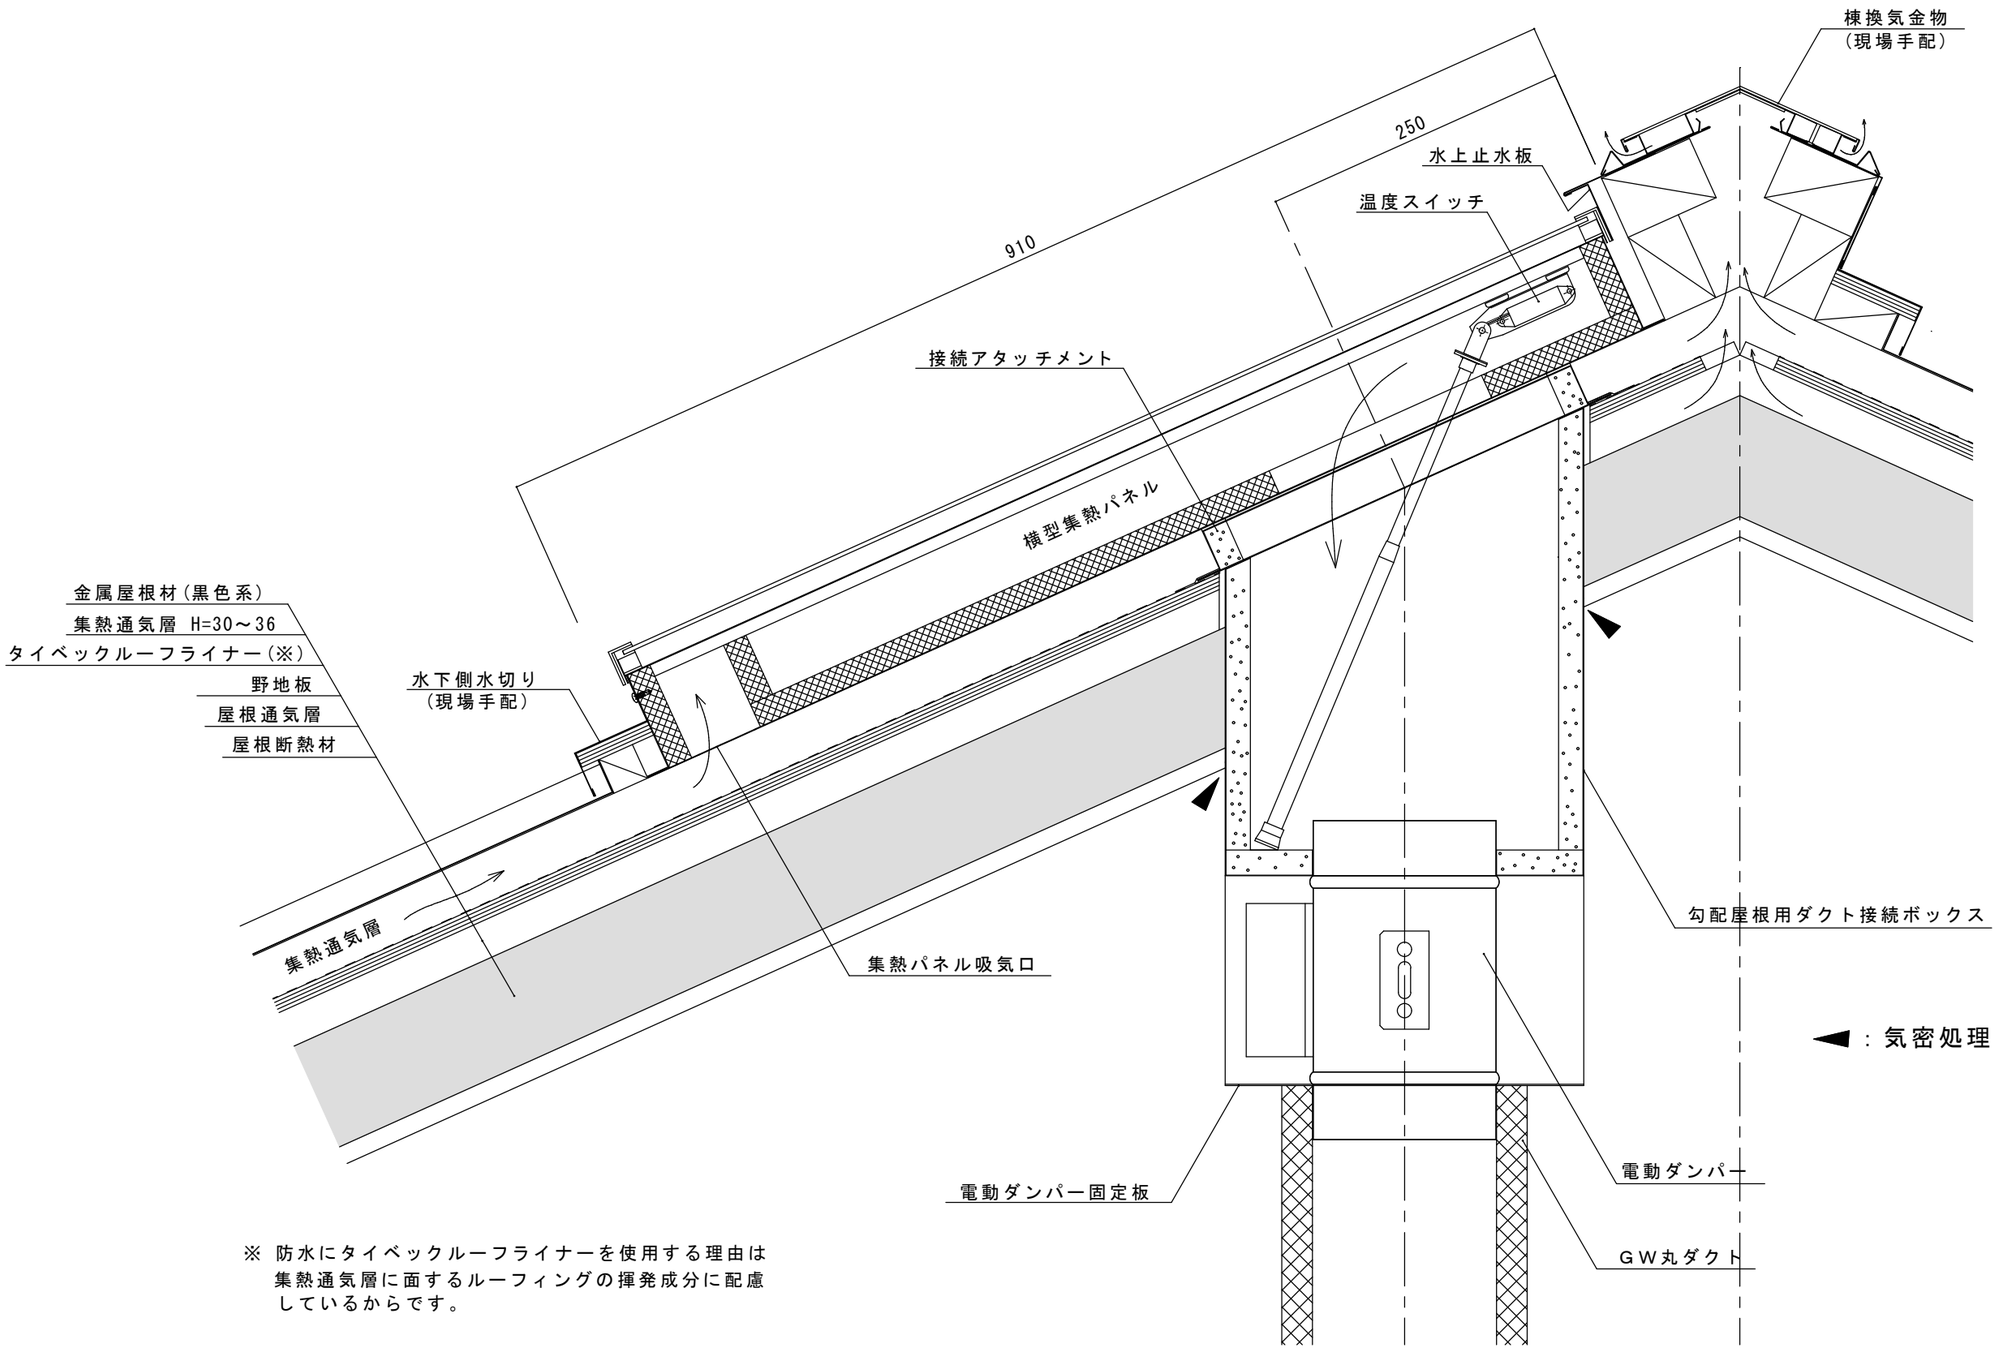

※ 防水にタイベックルーフライナーを使用する理由は
集熱通気層に面するルーフィングの揮発成分に配慮
しているからです。

Sunshine・Labo	ADDRESS 〒430-0947 静岡県浜松市中央区松城町200-9 TEL：053-401-4008　FAX：053-401-4009	DATE	DRAWING	DAY REC.		TITLE 陽のまど・集熱パネル	No.
		2024.1.18	Y.M			SUBJECT 【Ａ】予備集熱面＋集熱パネルの納まり	SCALE 1/5