


【C】集熱パネルのみの納まり（嵌合立平葺き）

Qty.

-

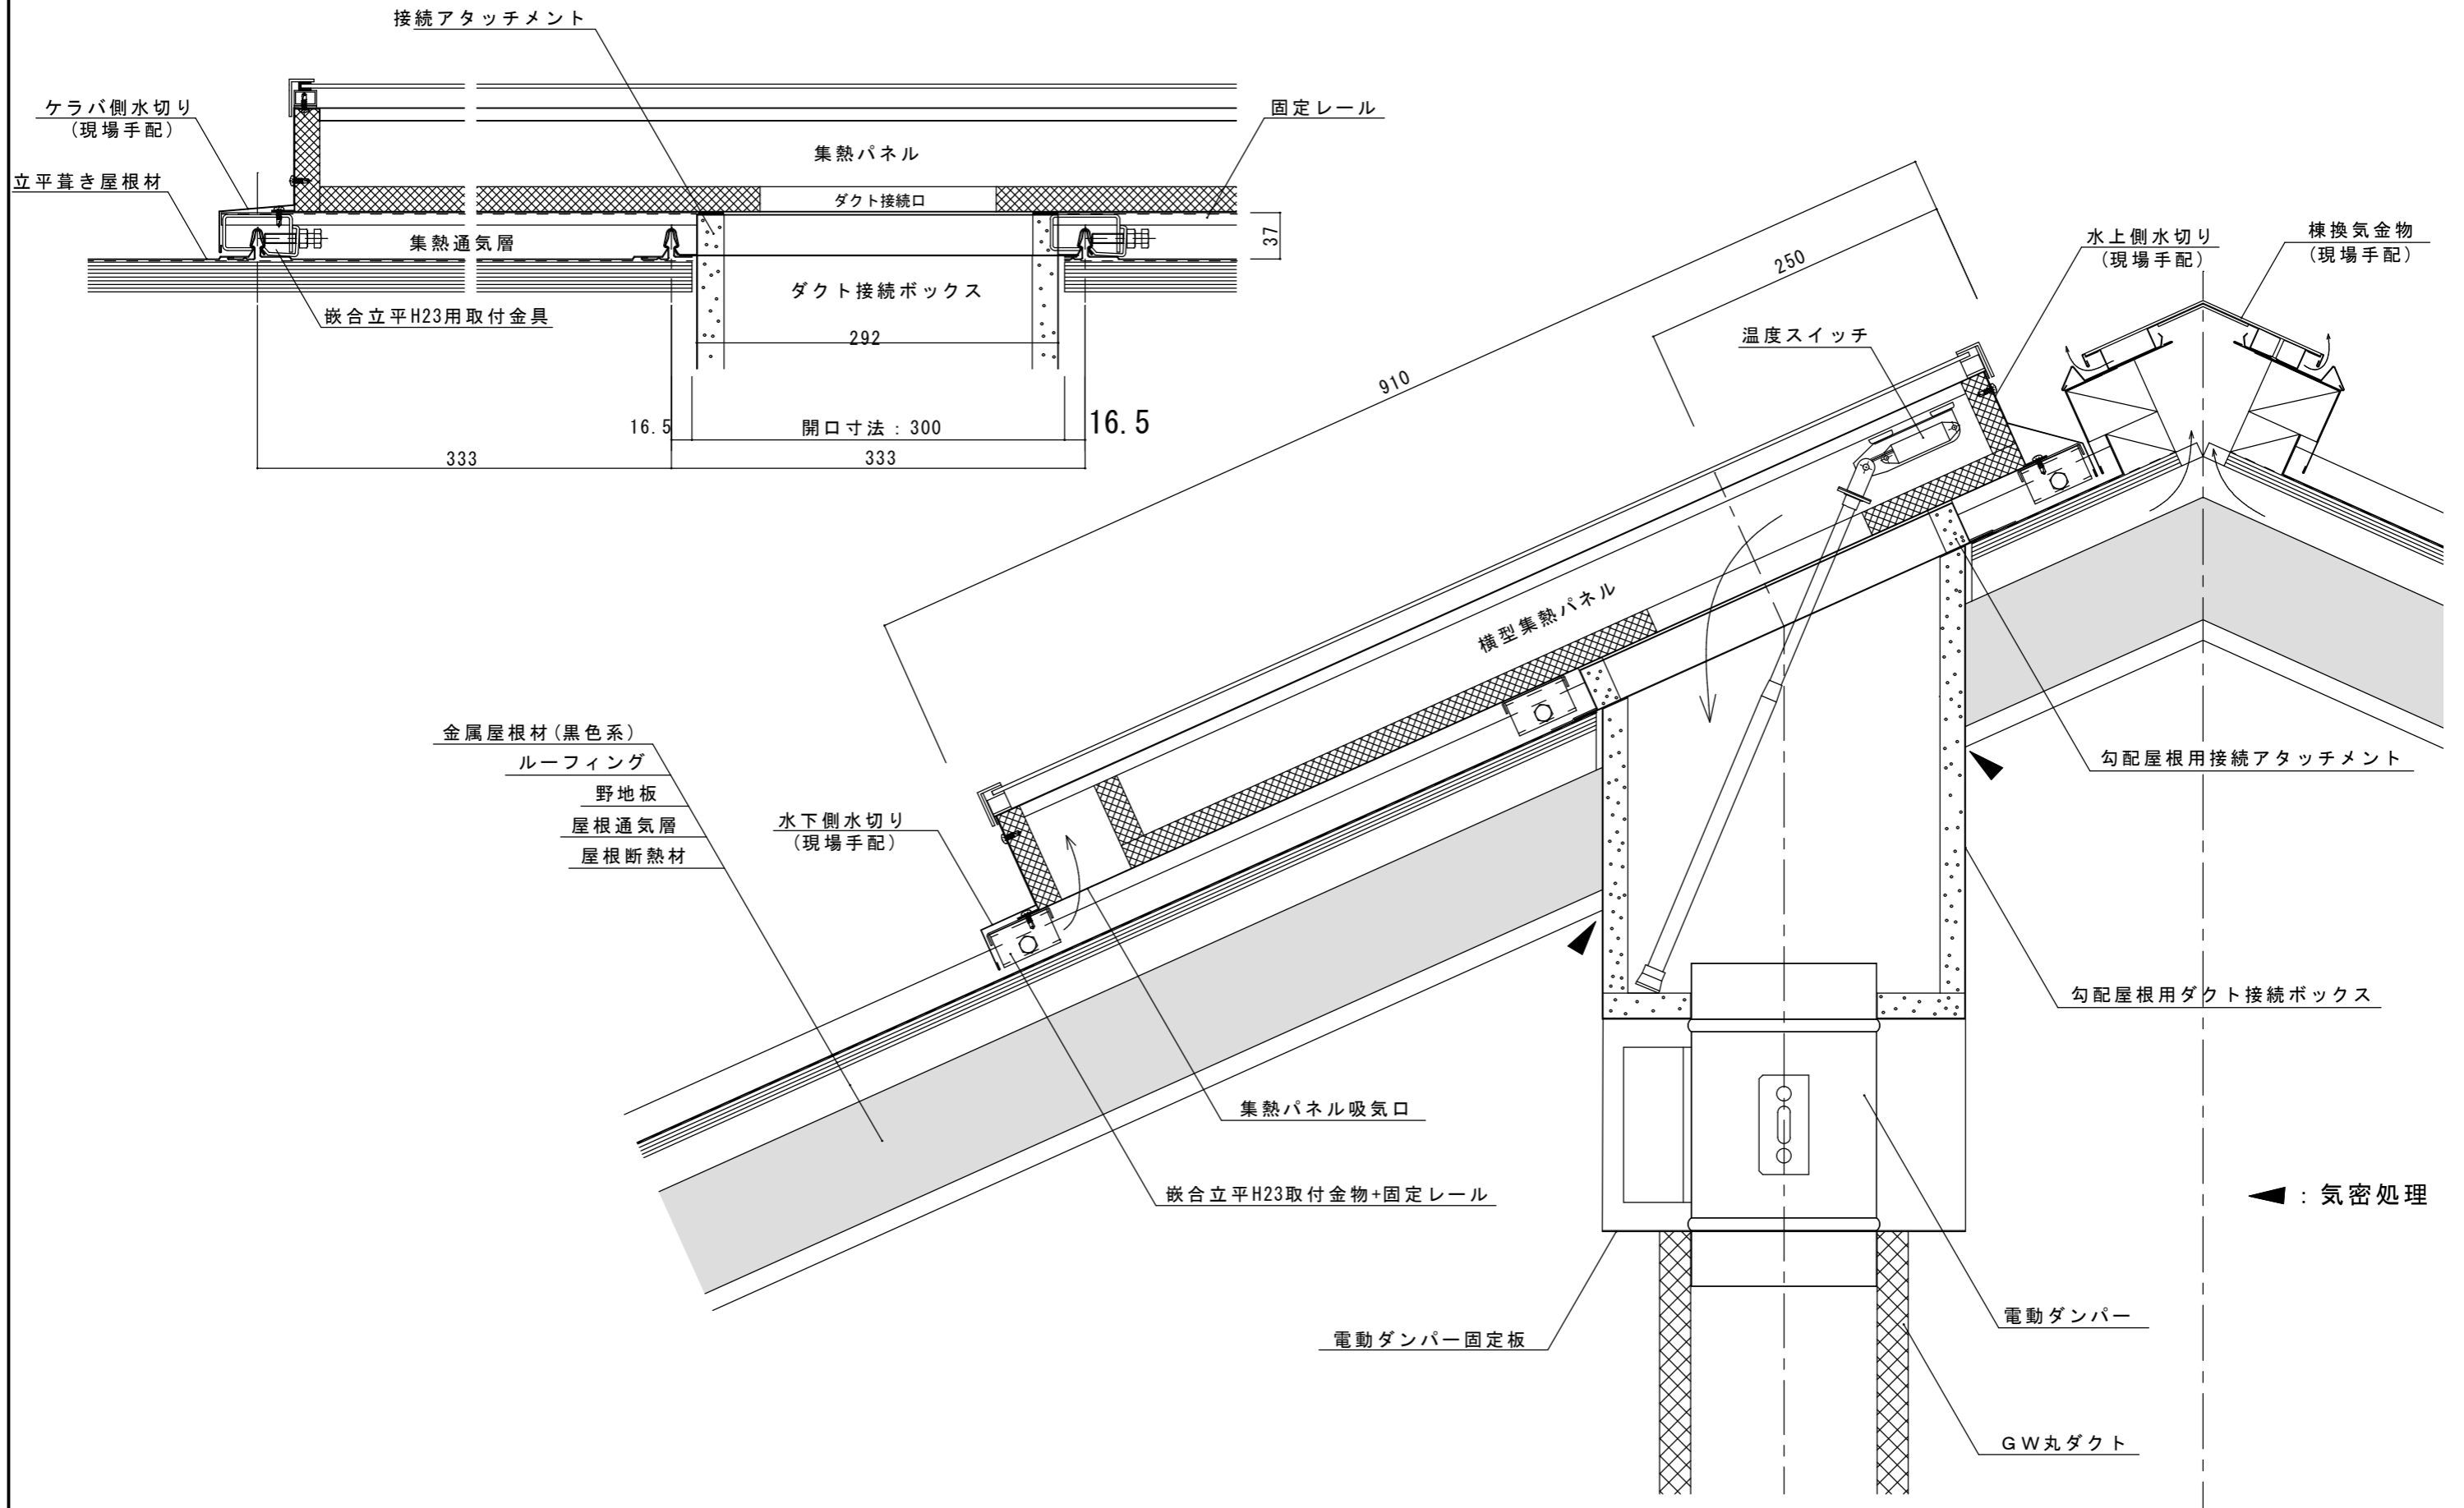

Sunshine・Labo

ADDRESS

〒430-0947
静岡県浜松市中央区松城町200-9
TEL : 053-401-4008 FAX : 053-401-4009

DATE

2024. 1. 18

DRAWING

Y. M

DAY REC.

TITLE

陽のまど・集熱パネル


SUBJECT

【C】集熱パネルのみの納まり（嵌合立平葺き）

No.

SCALE

1/5

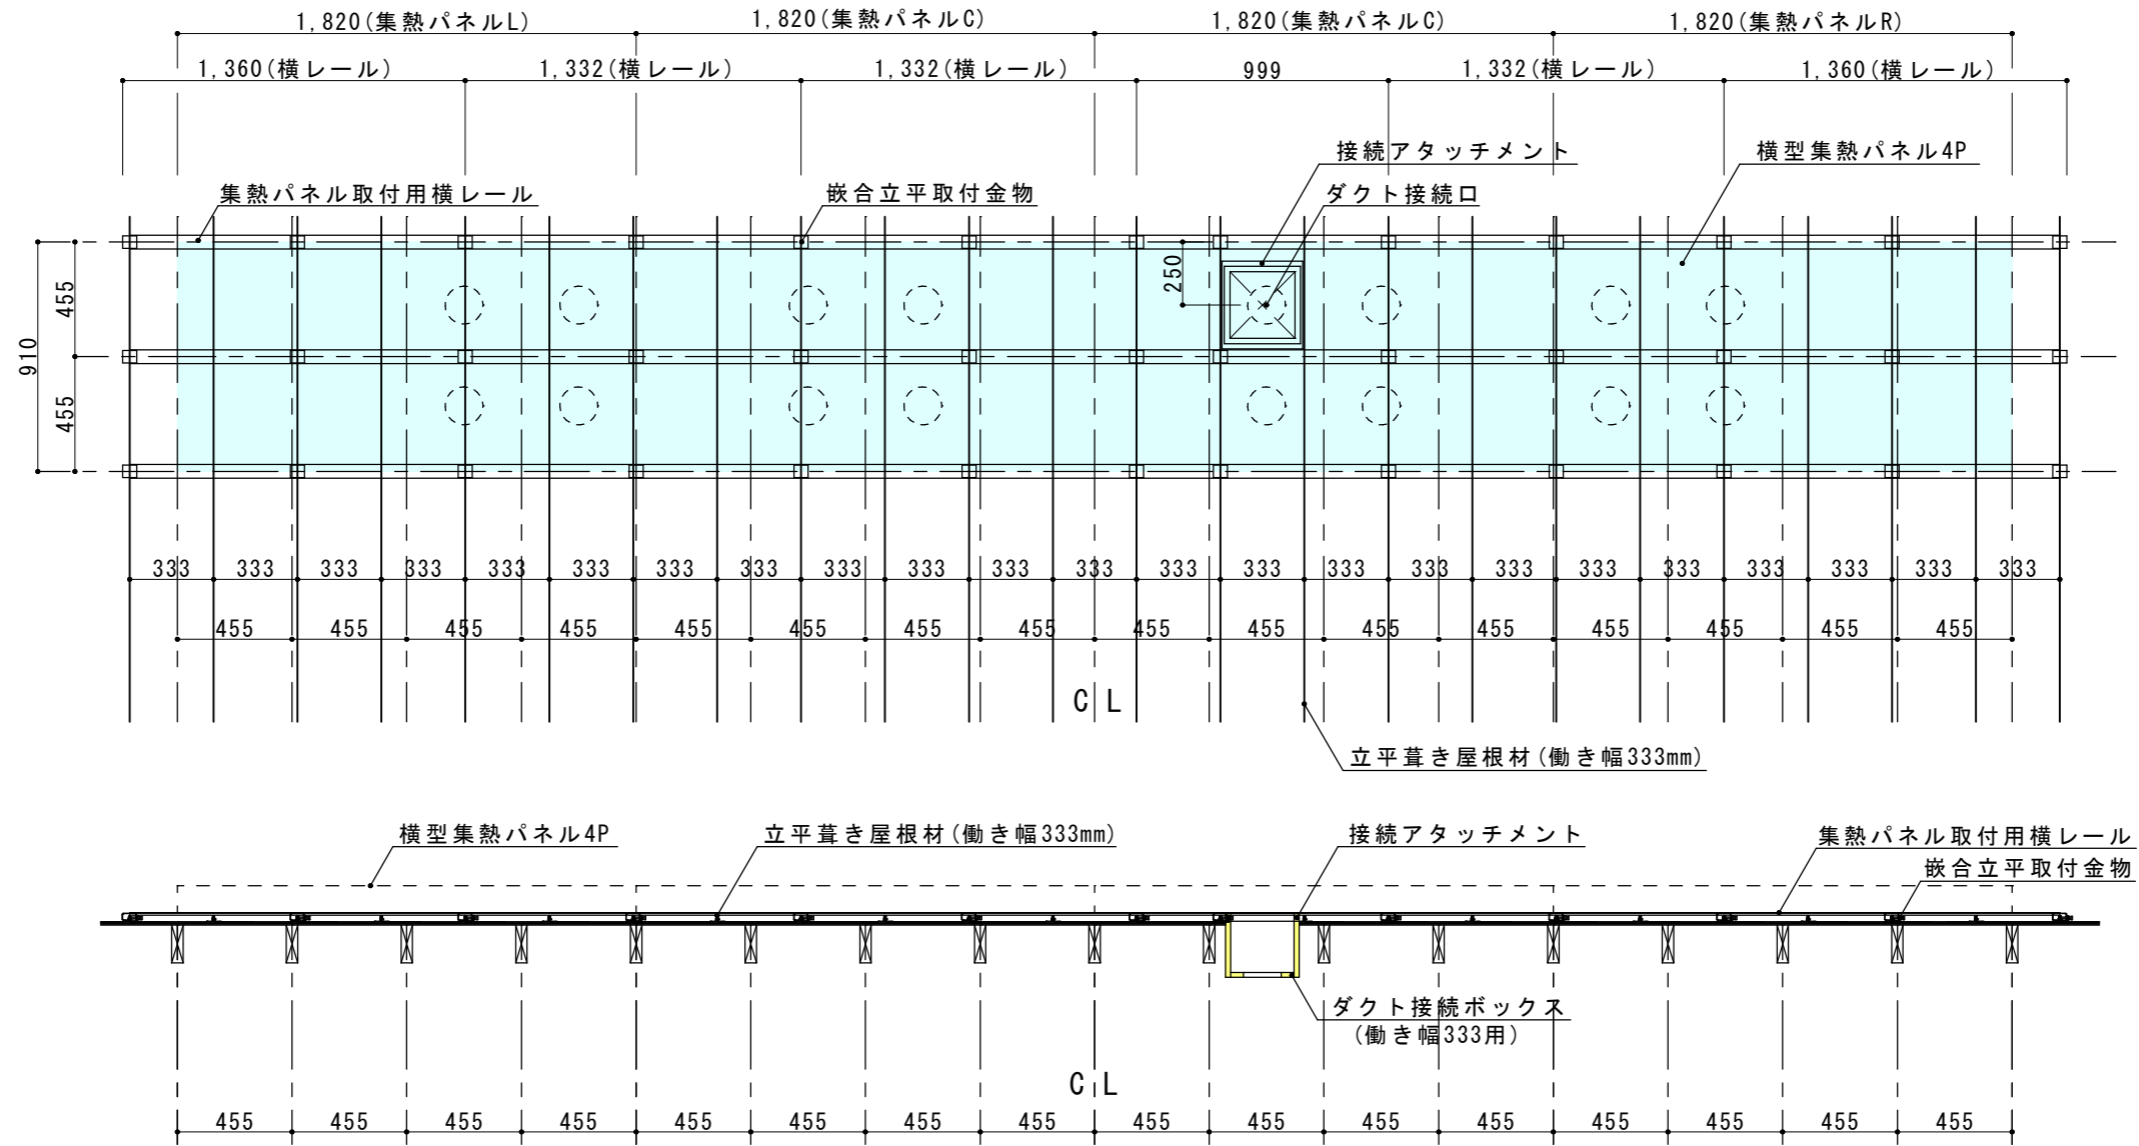

横型集熱パネル(4P)の参考配置例