



和瓦 (JIS53B) の上に縦型集熱パネル4Pを設置する場合の架台割付例

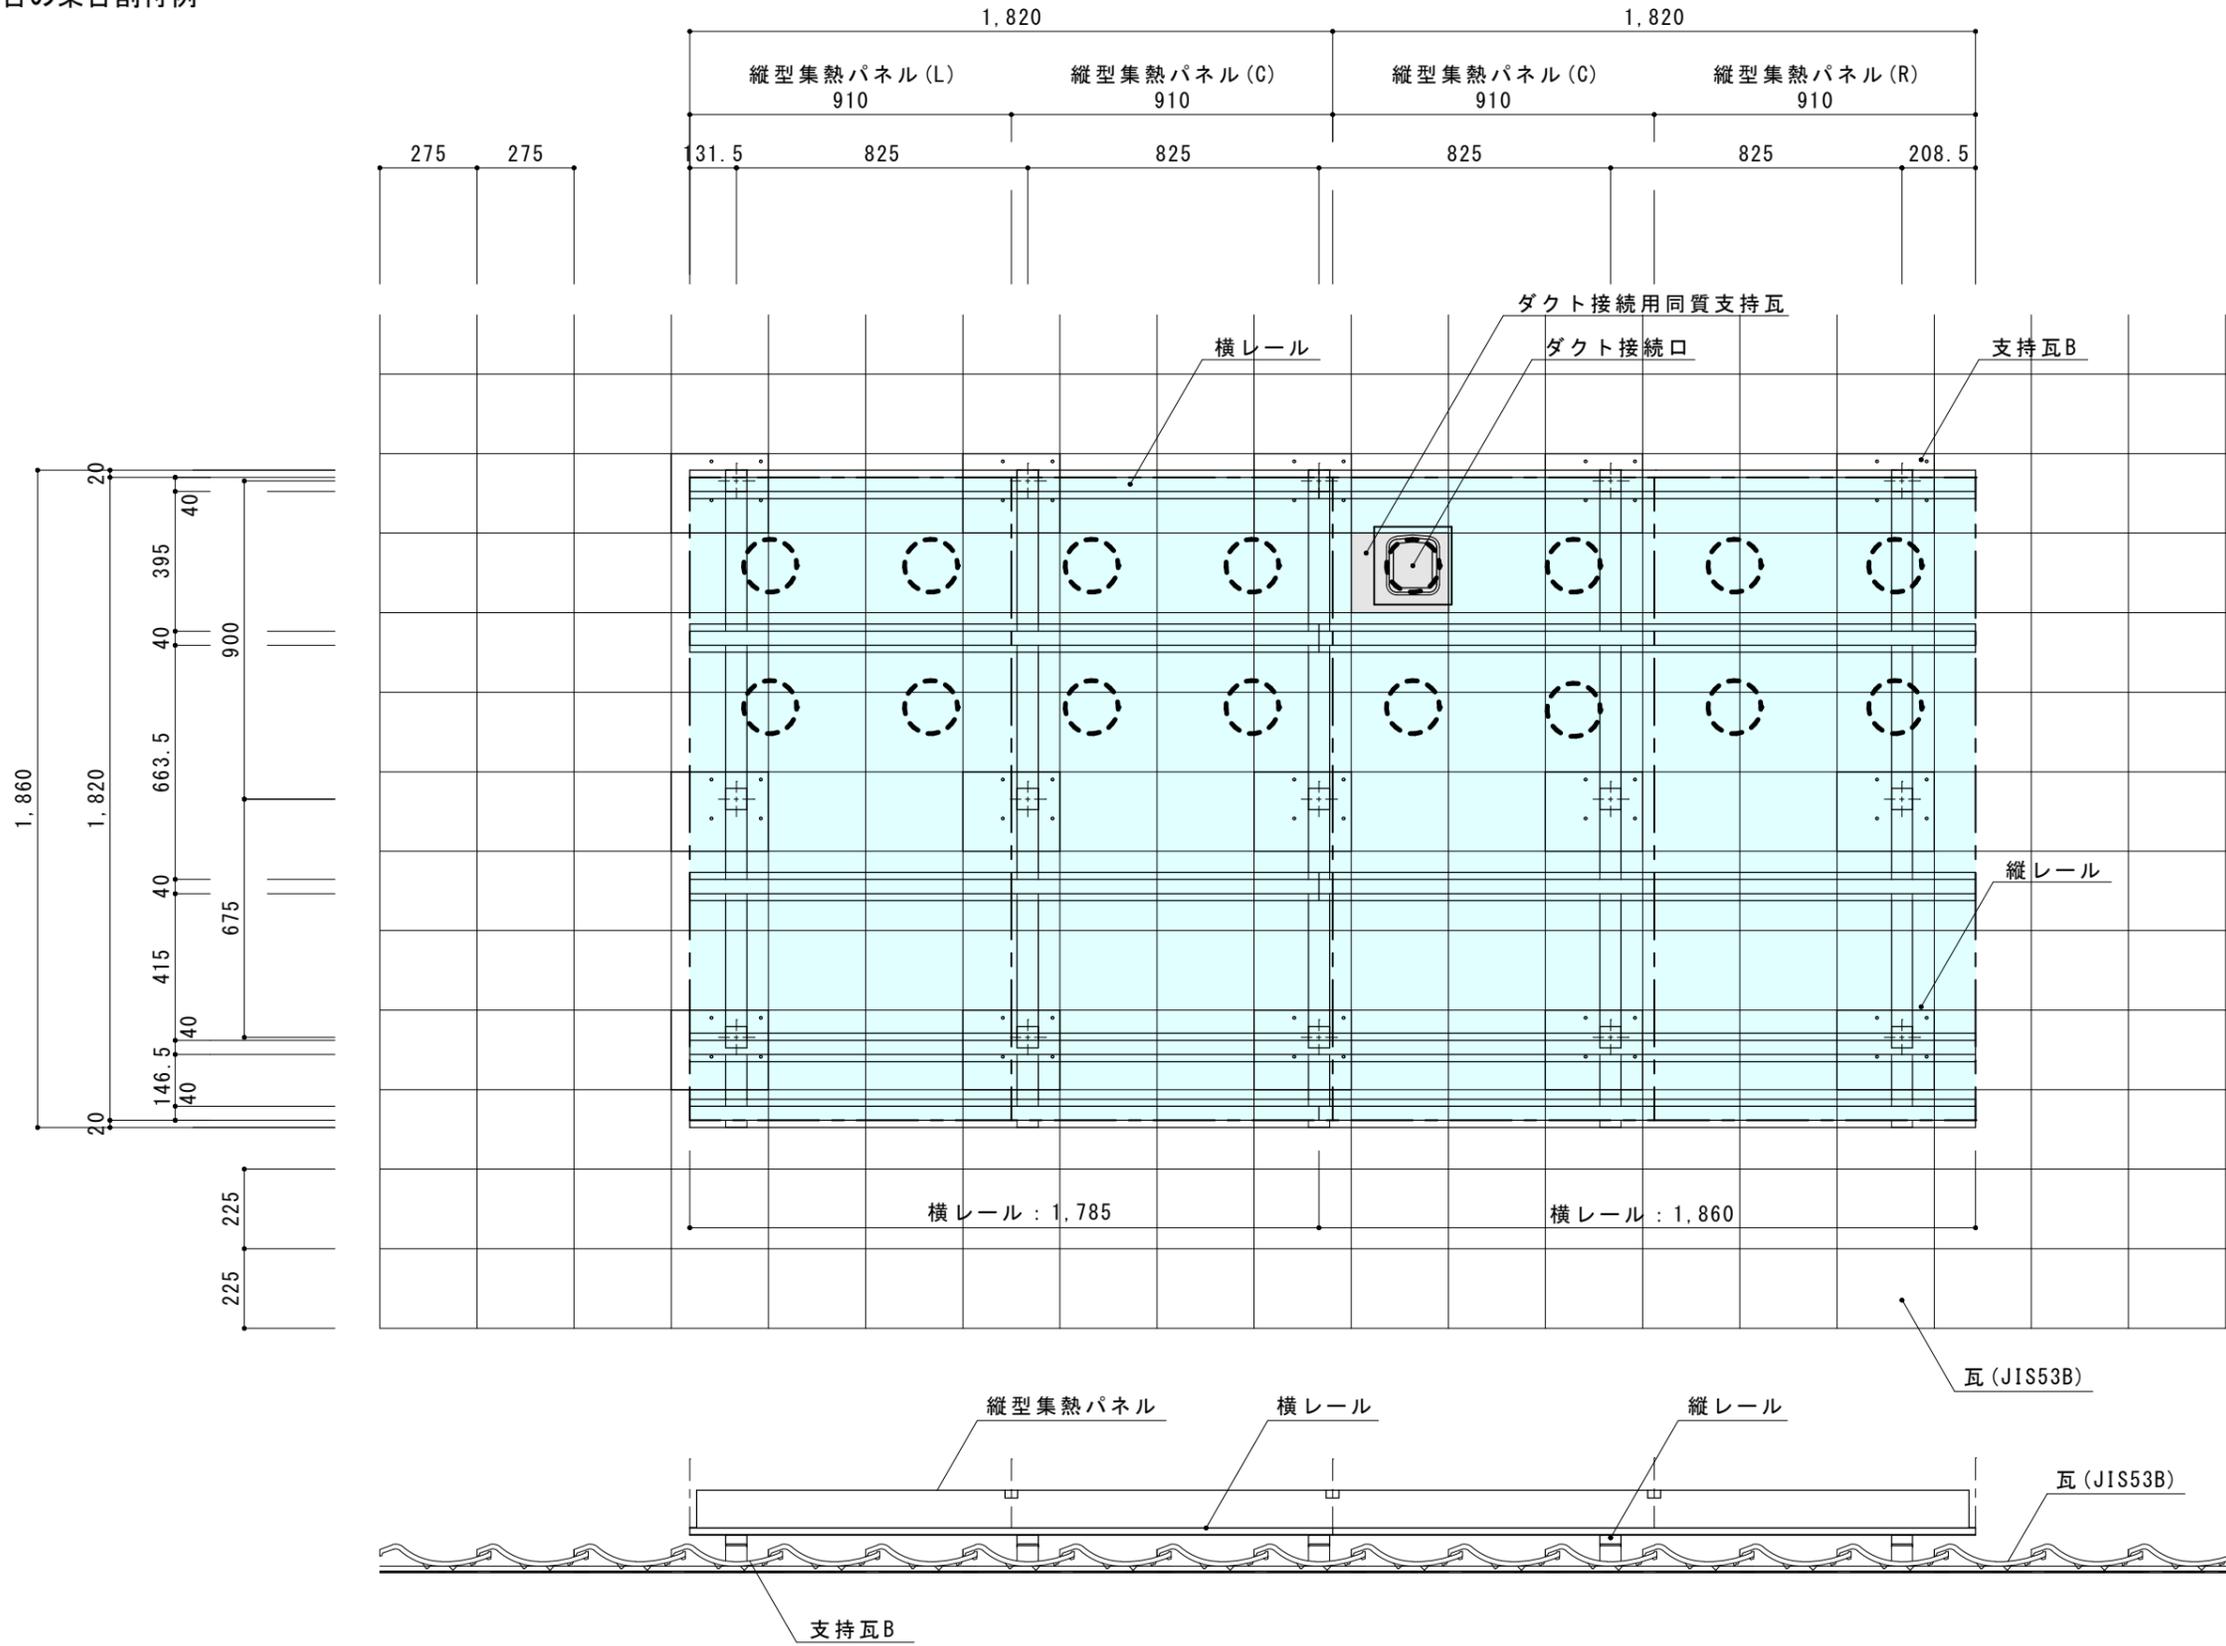


支持瓦用固定金具

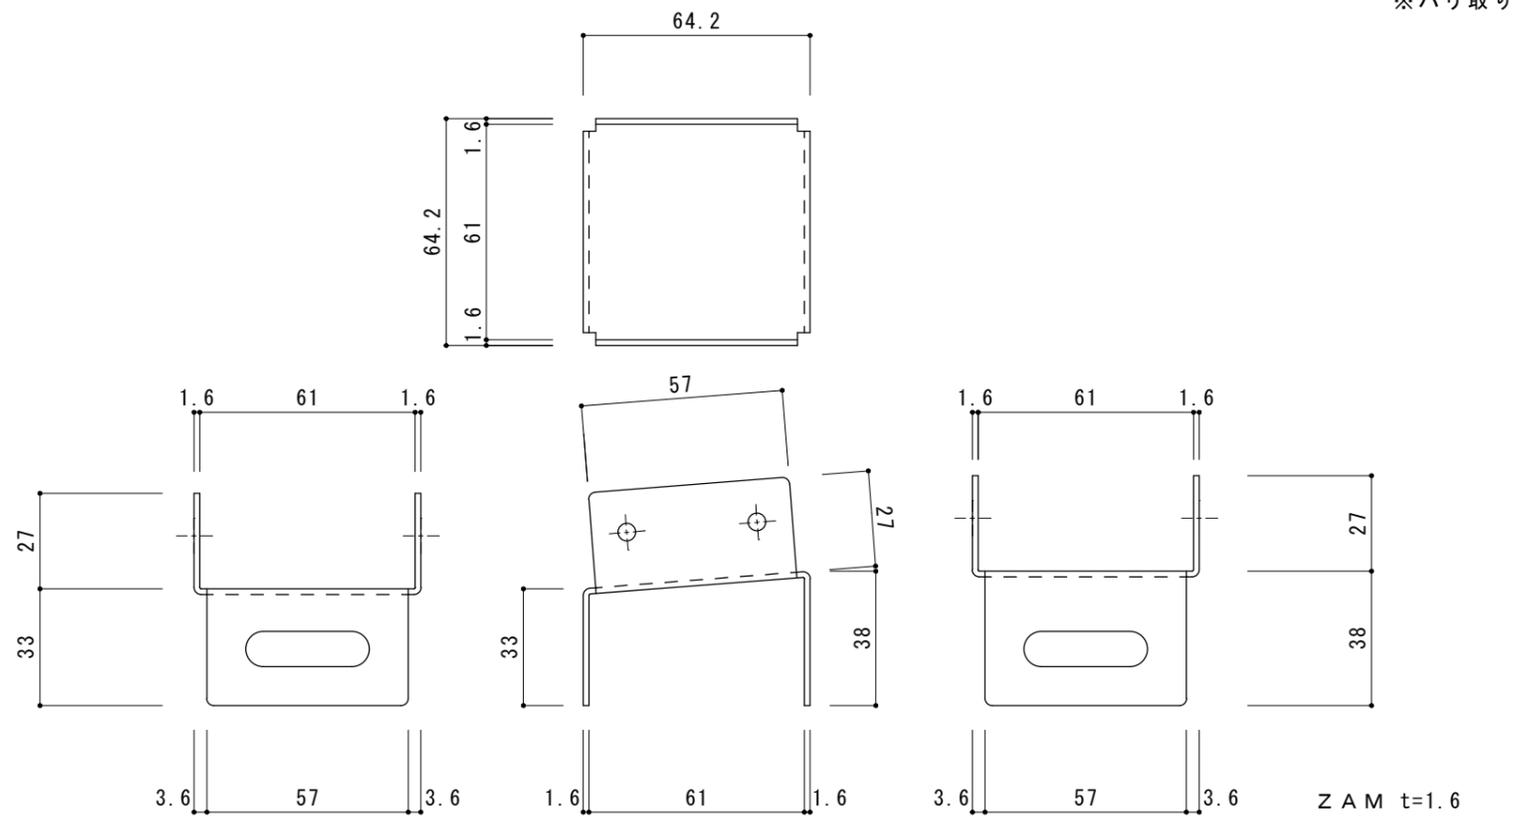


縦レール

Qty.

-

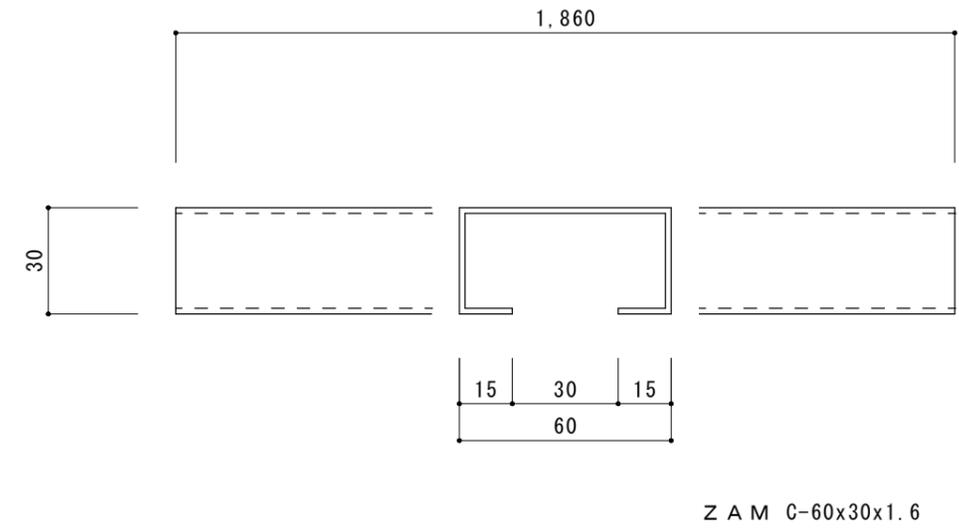

横レール

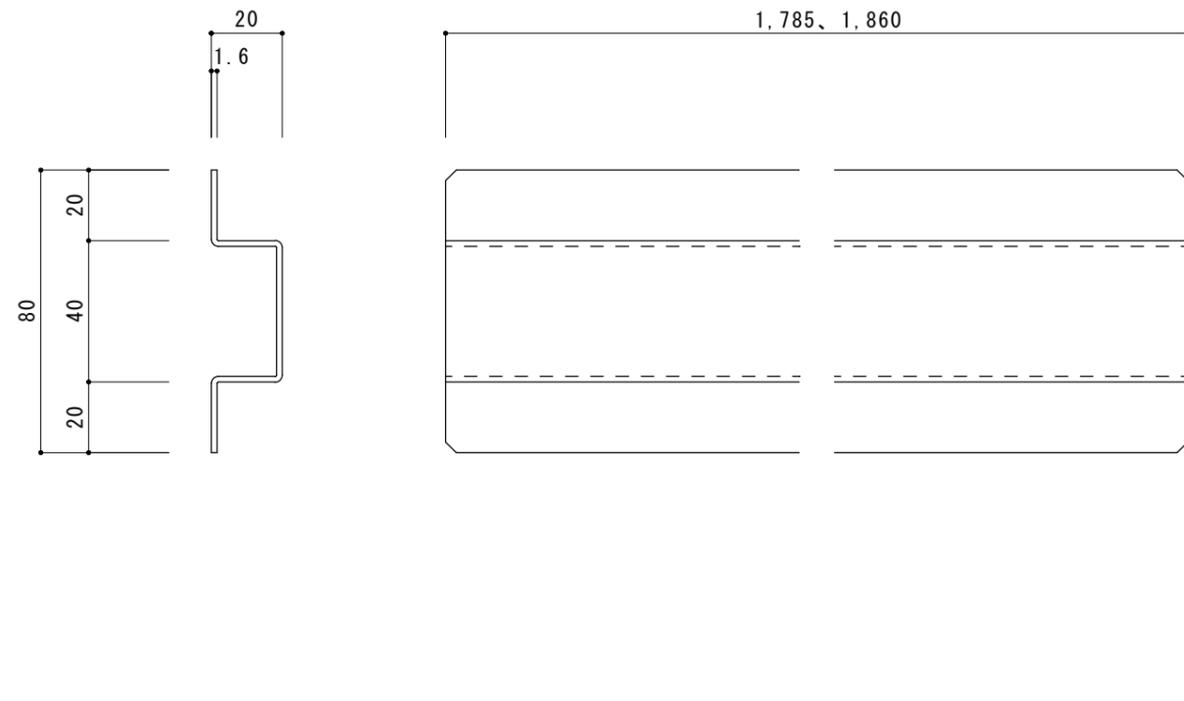

縦型集熱パネル4P架台 部材リスト

部材名	仕様	数量
支持瓦B	アルミ支持瓦B (屋根技研)	15
支持瓦用固定金具	Z A M t=1.6	15
縦レール	Z A M C-60x30x1.6 L=1,860	5
横レール	Z A M t=1.6 L=1,785	5
横レール	Z A M t=1.6 L=1,860	5
縦レール固定ビス	SUS M4x13 ナベドリル (ラスパート黒)	60
横レール固定ビス	SUS M4x13 ナベドリル (ラスパート黒)	60
固定台	ラワン合板 15x165x597 (屋根技研)	15
防水シート	防水シート 150x240 (屋根技研)	15
固定台用木ネジ	ステンレスコースレッド 3.8x51 (6本/袋・屋根技研)	15
支持瓦固定木ネジ	SUSコーチスクリュー 5x90 (4本/袋・屋根技研)	15
クサビ	(2個/袋・屋根技研)	15
固定金具用ボルト	SUS六角ボルト M8x80・平座金・バネ座金・ナット	15

Sunshine・Labo

ADDRESS
〒430-0947
静岡県浜松市中央区松城町200-9
TEL : 053-401-4008 FAX : 053-401-4009

DATE
2024. 1. 18

DRAWING
Y. M

DAY REC.

TITLE
陽のまど・集熱パネル

SUBJECT
瓦屋根用架台詳細図、部材リスト

No.

SCALE
1/2